

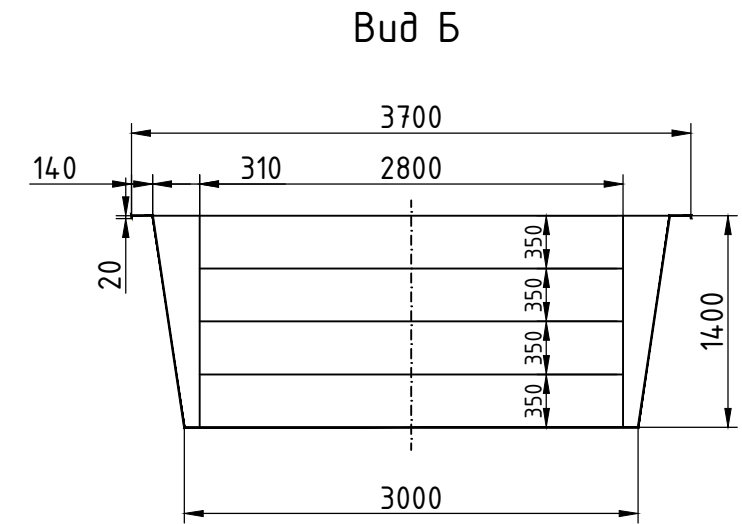


М (1:50)

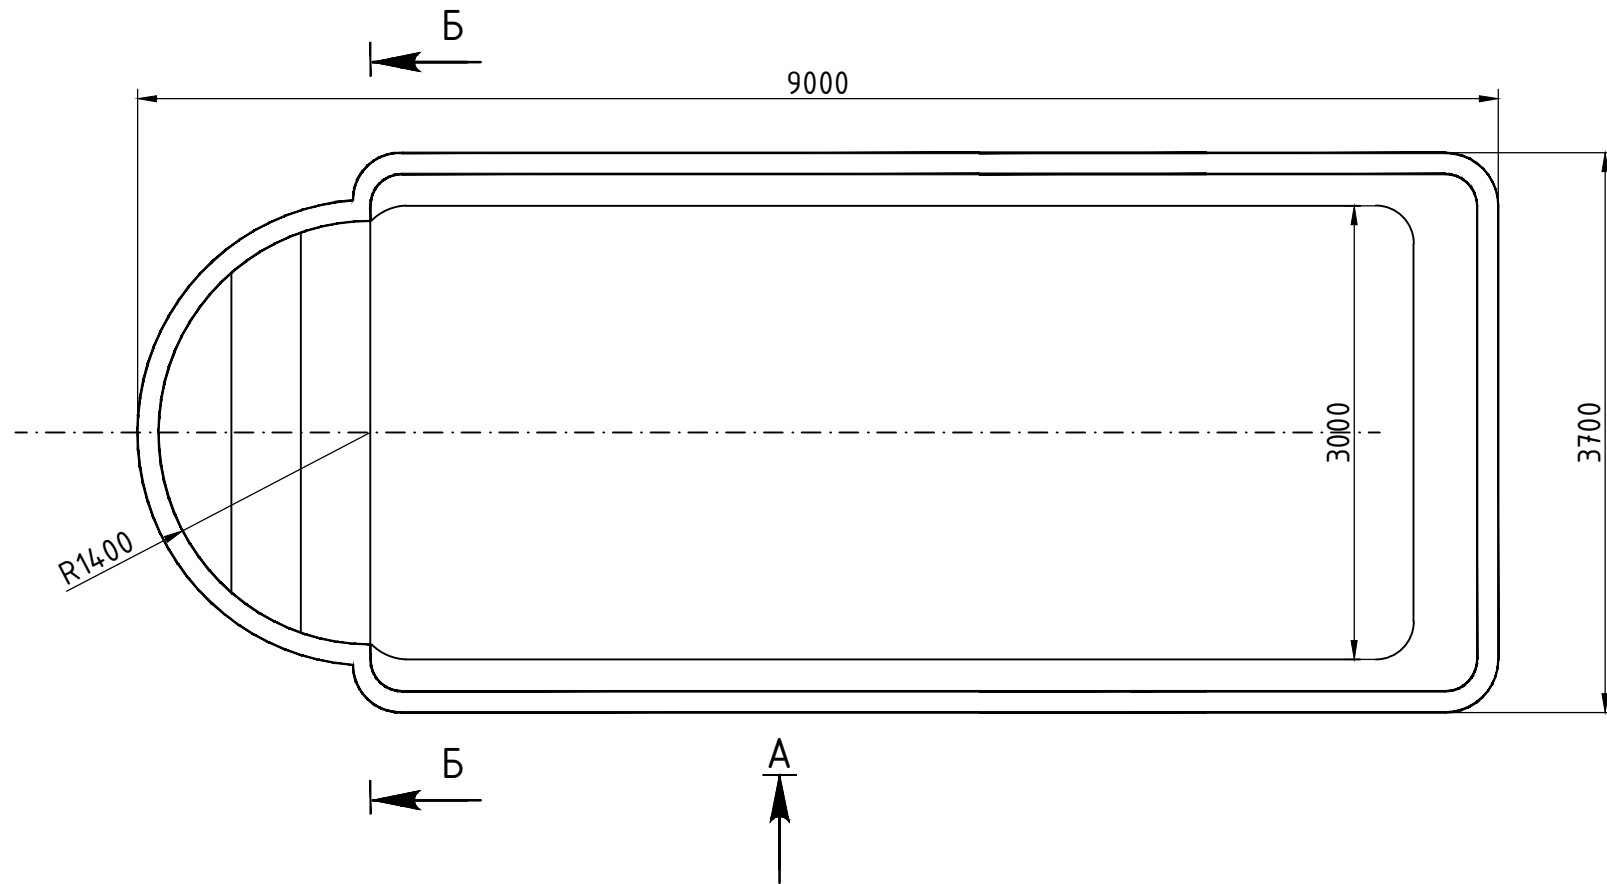

Вид А

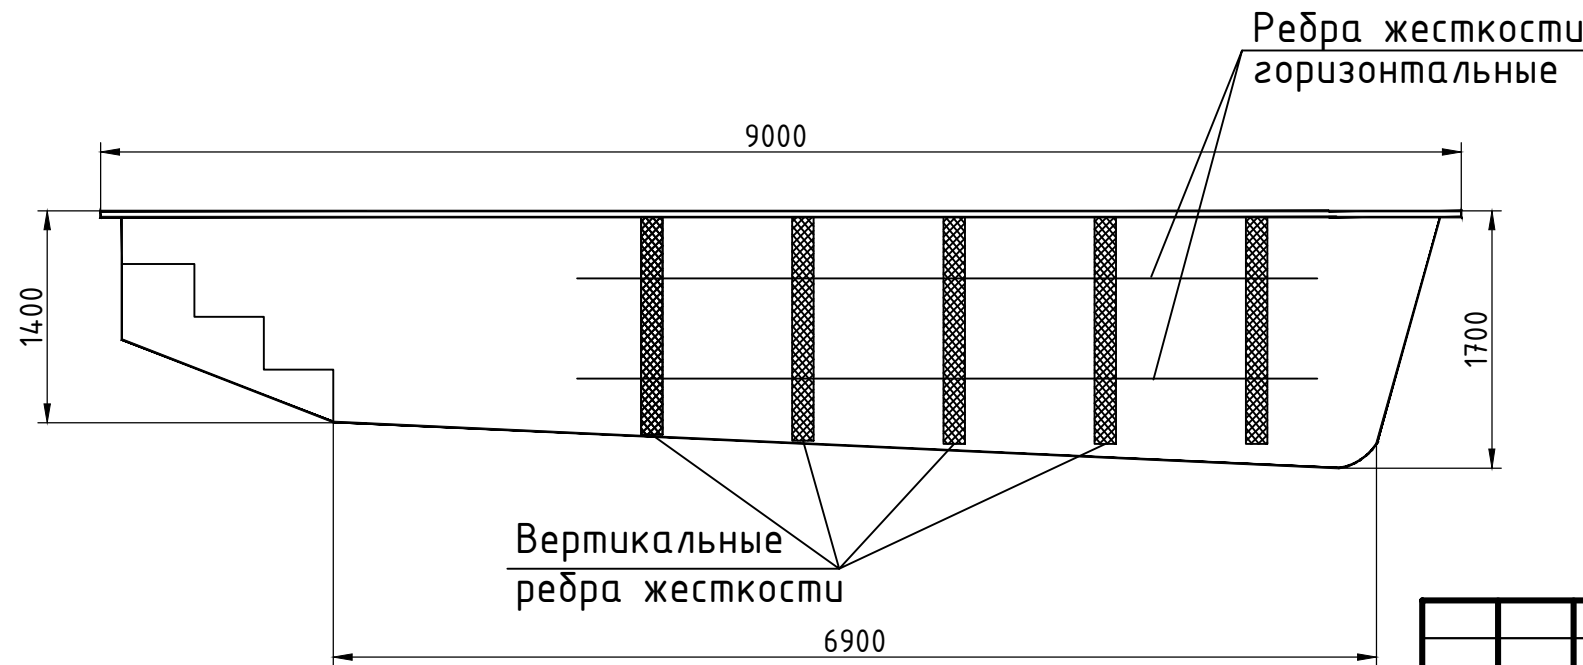

СОГЛАСОВАНО			
ИНВ.Н ПОДЛ.	ПОДПИСЬ И ДАТА	ВЗАМ. ИНВ.Н	

Изм.	Кол.уч.	Лист	№ док.	Подпись	Дата				
Разраб.		Вякн А.В				Чаша бассейнов	Стадия	Лист	Листов
Проверил		Ларионова М.Е					Р	1	
ГИП		Кладченко Д.В				Royal9037	ООО "Аквадиография"		
Н.контр.		Кононова Ю.С.							
Утв.		Доля Д.В.							