

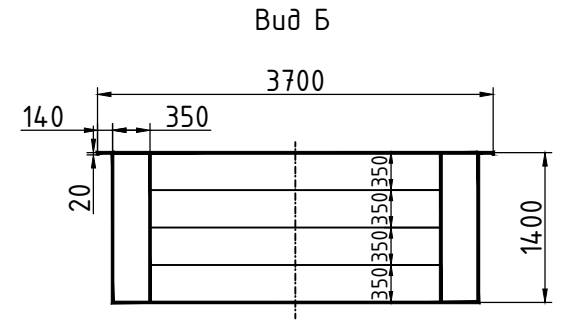


М (1:50)

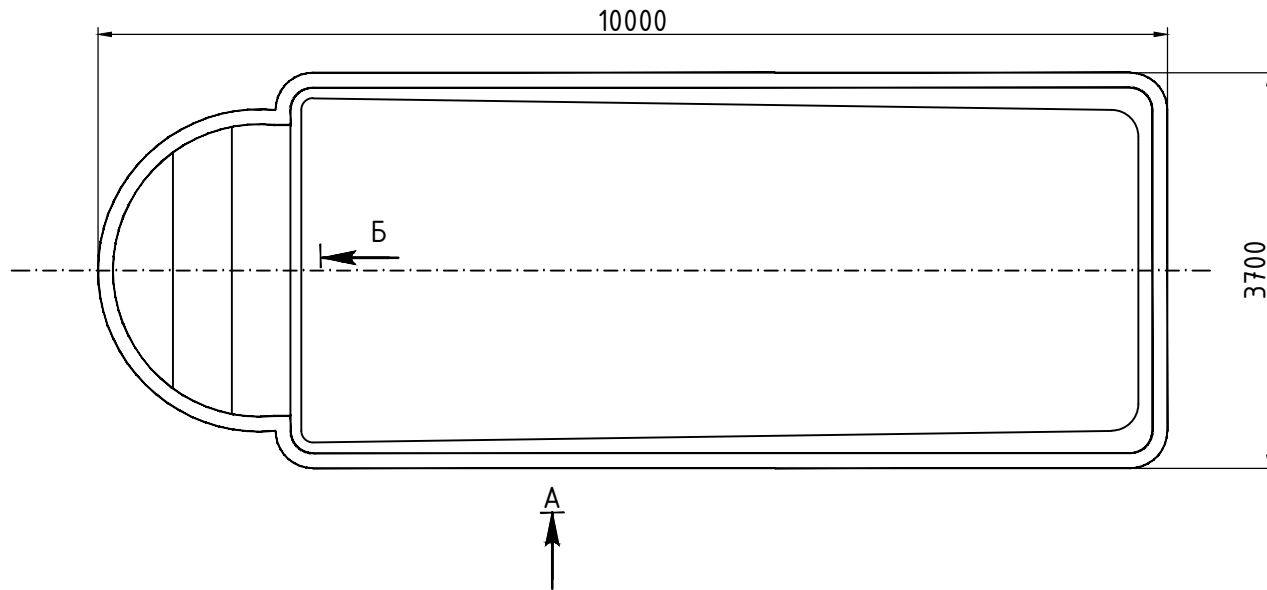

Вид А

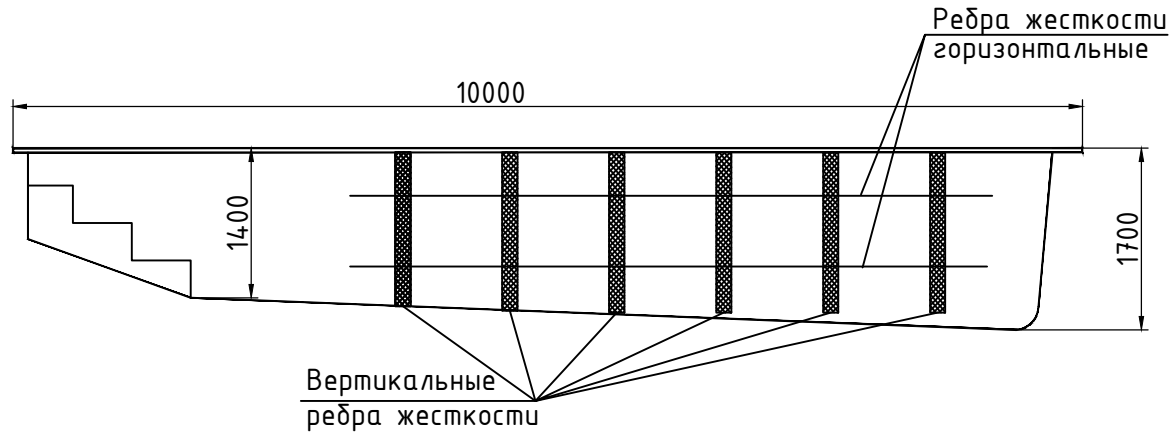

СОГЛАСОВАНО					
ИНВ.Н ПОДЛ.	ПОДПИСЬ И ДАТА	ВЗАМ. ИНВ.Н			

Изм.	Кол.уч.	Лист	№ док.	Подпись	Дата				
Разраб.	Бякин А.В.					Чаша бассейнов	Стадия	Лист	Листов
Проверил	Ларионова М.Е.						Р	1	
ГИП	Кладченко Д.В.					Крит 10м	ООО "Аквадиография"		
Н.контр.	Кононова Ю.С.								
Утв.	Доля Д.В.								