
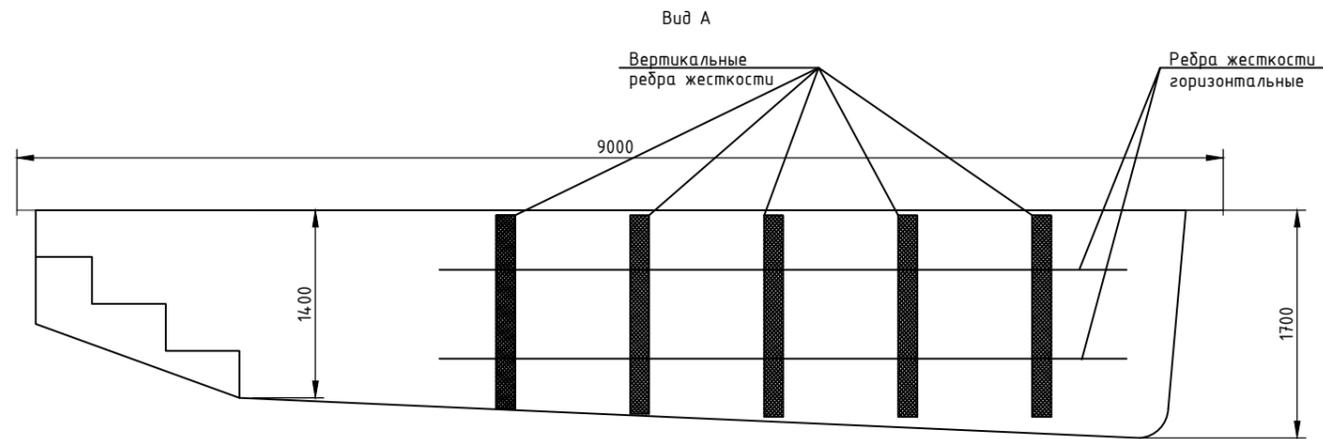
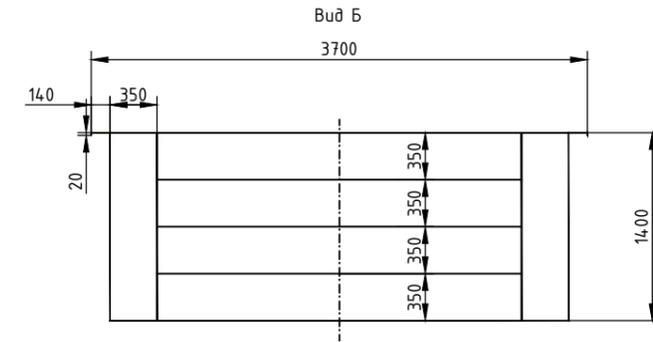


M (1:50)

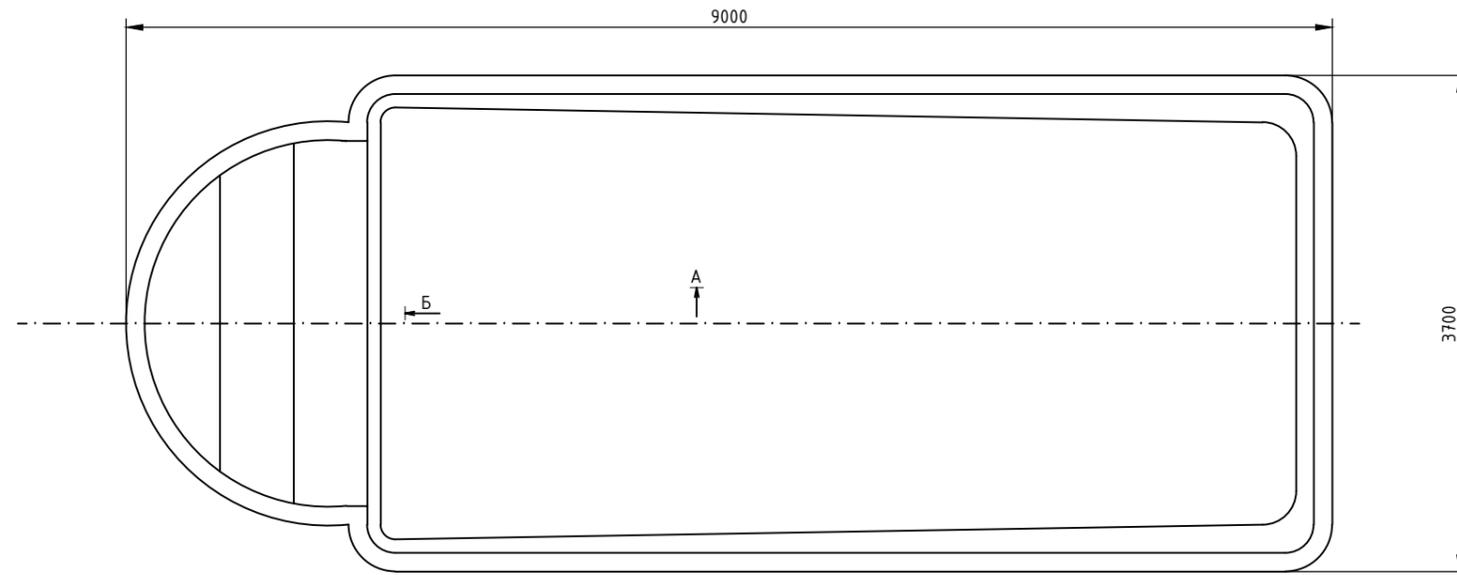

СОГЛАСОВАНО

ВЗАМ. ИНВ.Н

ПОДПИСЬ И ДАТА

ИНВ.Н ПОДЛ.

Изм.	Кол.уч.	Лист	№ док.	Подпись	Дата				
Разраб.	Вяжн А.В.					Чаши бассейнов	Стадия	Лист	Листов
Проверил	Ларионова М.Е.						Р	1	
ГИП	Кладченко Д.В.					Крит	000 "Аквадиография"		
Н.контр.	Кононова Ю.С.								
Утв.	Доля Д.В.								

Копировал

Формат А3