

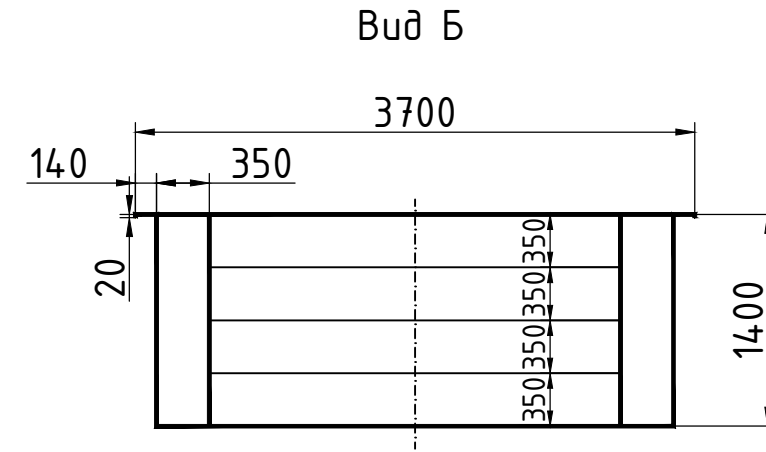


М (1:50)

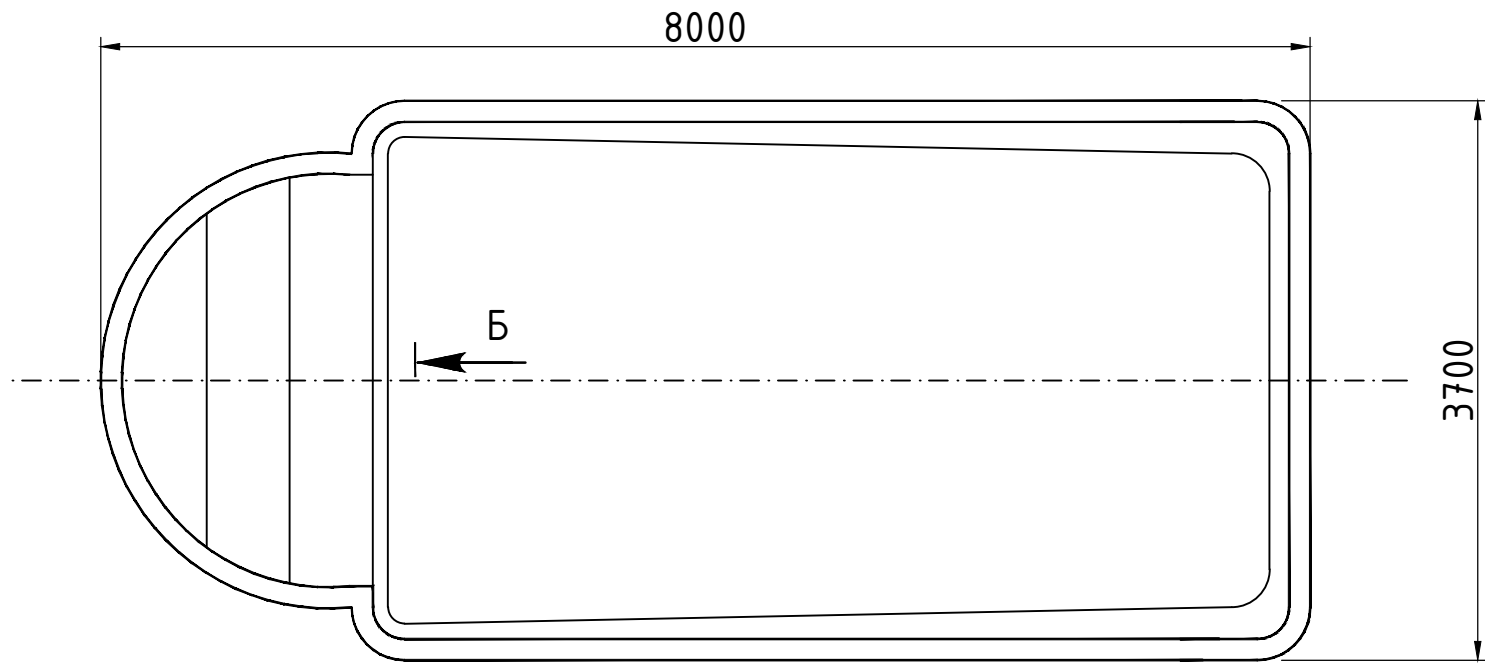

↑
А

Вид А

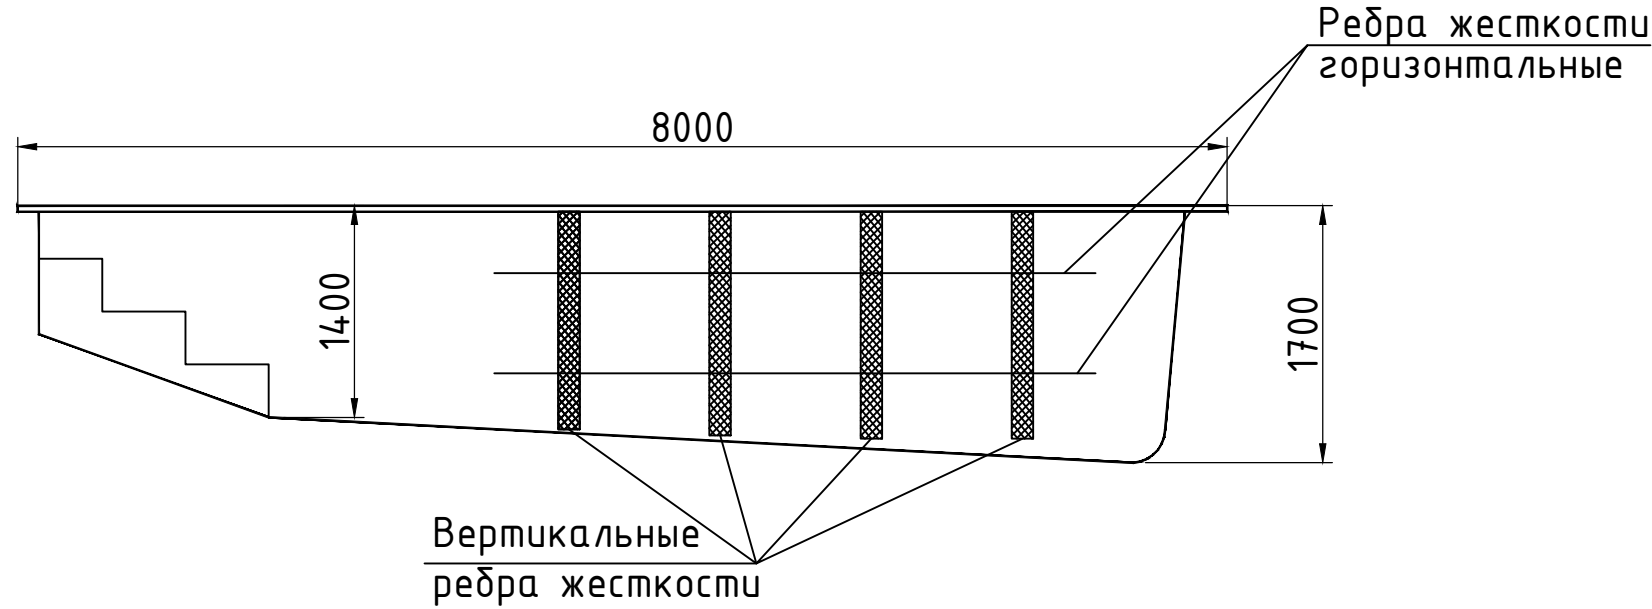

СОГЛАСОВАНО

ИНВ.Н ПОДЛ.	ПОДПИСЬ И ДАТА	ВЗАМ. ИНВ.Н

Изм.	Кол.уч.	Лист	№ док.	Подпись	Дата				
Разраб.		Вякн А.В				Чаша бассейнов	Стадия	Лист	Листов
Проверил		Ларионова М.Е					Р	1	
ГИП		Кладченко Д.В				Крит	000 "Аквадиография"		
Н.контр.		Кононова Ю.С.							
Утв.		Доля Д.В.							